


道の駅275つきがた 駐車場舗装工事及び植栽工事に伴う利用規制のお知らせ

令和6年10月2日

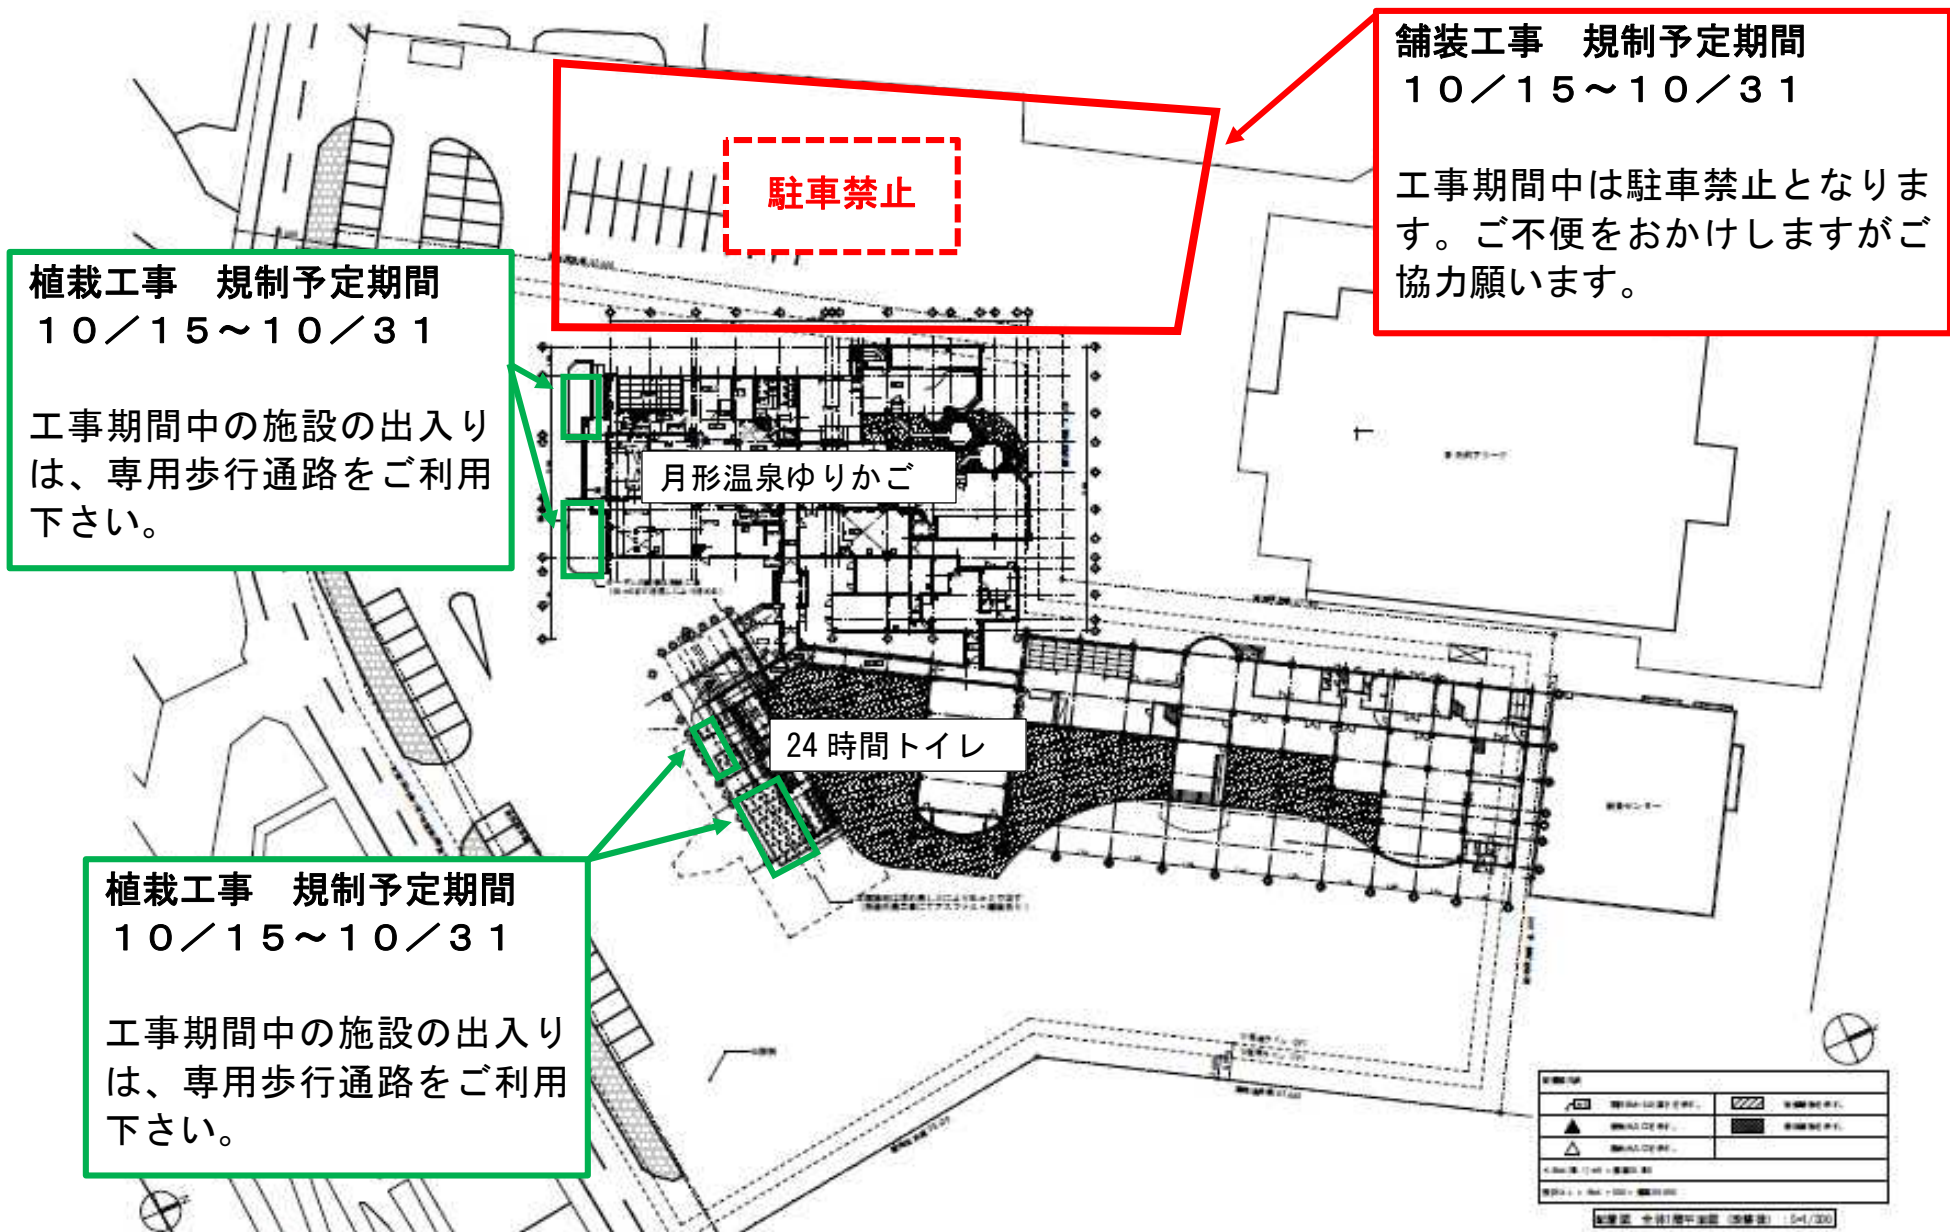

舗装工事 規制予定期間  
10/15~10/31

工事期間中は駐車禁止となります。ご不便をおかけしますがご協力願います。

植栽工事 規制予定期間  
10/15~10/31

工事期間中の施設の出入りは、専用歩行通路をご利用下さい。

植栽工事 規制予定期間  
10/15~10/31

工事期間中の施設の出入りは、専用歩行通路をご利用下さい。